


ул. проф. Мико Борисов

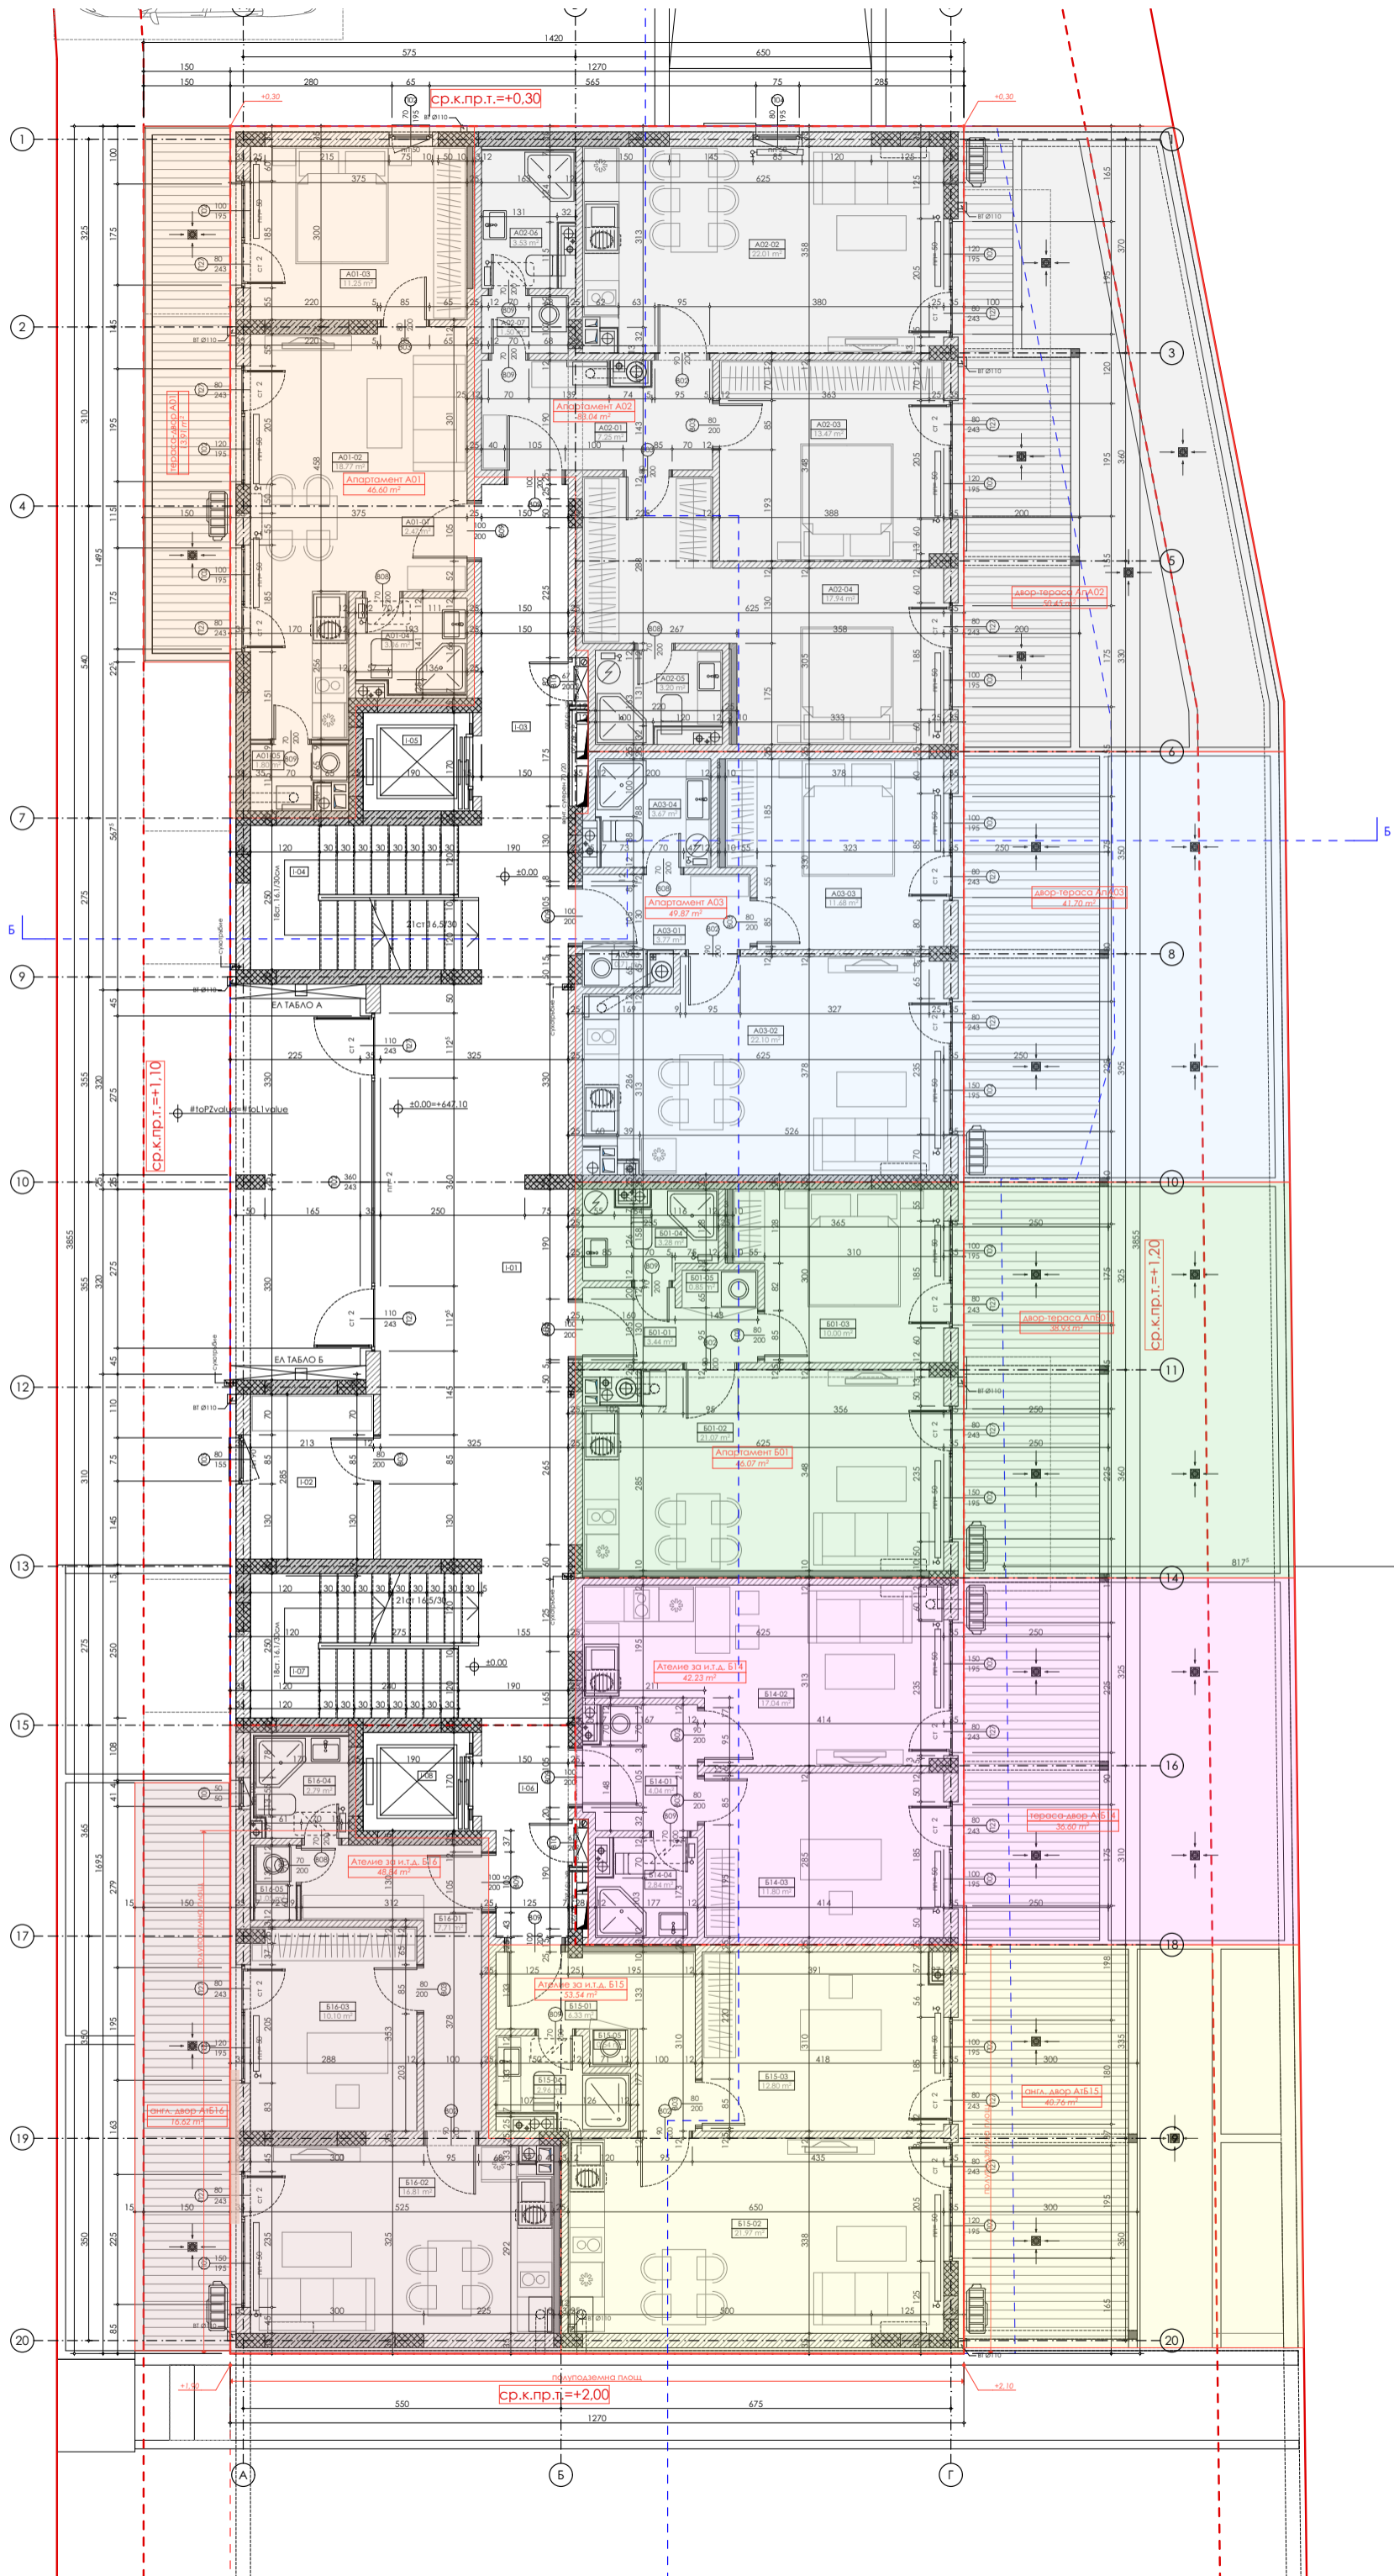

ощ: 113.79 м²

ощ: 113.79 м²

ср.к.пр.п.=+2.00

ср.к.пр.п.=+1.10

ср.к.пр.п.=+1.20

ср.к.пр.п.=+0.30

+0.30

+2.10

+1.10

ср.к.пр.п.=+2.00

+2.10

